



1 PLANTA BAIXA - REFORMA
escala 1:50



2 PLANTA BAIXA - FINAL
escala 1:50

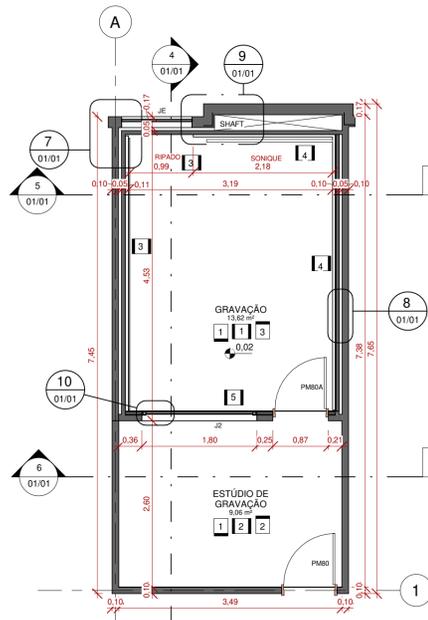

3 PLANTA DE LAYOUT
escala 1:50

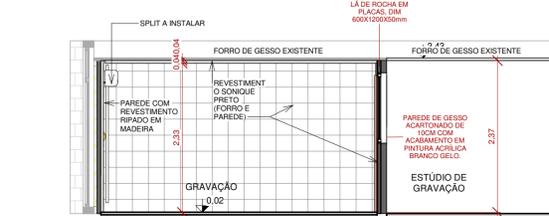

4 CORTE AA
escala 1:50




5 CORTE BB
escala 1:50



6 CORTE CC
escala 1:50




8 DETALHE 02 - PAREDE
escala 1:10

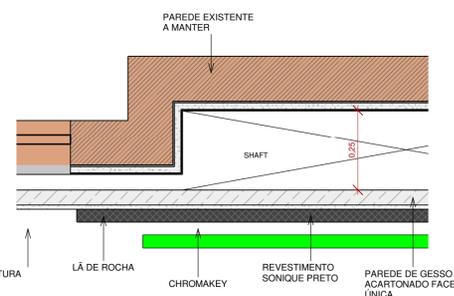

9 DETALHE 03 - PAREDE
escala 1:10



7 DETALHE 01-PAREDE
escala 1:10

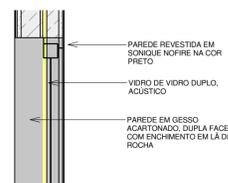

10 DETALHE 04 - PAREDE
escala 1:10



TAB. AMBIENTES - ÁREA UTIL	
NOME	ÁREA
GRAVAÇÃO	13,62 m²
ESTÚDIO DE GRAVAÇÃO	9,06 m²
ÁREA UTIL TOTAL	22,68 m²

TAB. JANELAS					
FAMÍLIA E TIPO	CÓDIGO	DIMENSIONAMENTO		MATERIAL	FUNÇÃO
		LARG.	ALT.		
DOM-Janela Fixa: 1.5 X 1.0	J2	1,80	1,10	1,10	1
				Visor em alumínio acústico com vidro triplo laminado.	J2
TOTAL DE JANELAS:				1	

TAB. PORTAS				
CÓDIGO	DIMENSIONAMENTO		QUANT.	DESCRIÇÃO
	LARGURA	ALTURA		
PM8CA	0,80	2,10	1	KIT PORTA-PRONTA DE MADEIRA PARA PINTURA, SEMI-OCA, FECHADURA CONVENCIONAL - PORTA ACÚSTICA
TOTAL DE PORTAS:				1

TAB. REVESTIMENTO - PISO	
NR ORDEM	DESCRIÇÃO MATERIAL
	PORCELANATO BAUHAUS CEMENT 60X60

TAB. REVESTIMENTO - PAREDE	
NR ORDEM	DESCRIÇÃO MATERIAL
1	LÂ DE ROCHA EM PLACAS, DIM 600X1200X50mm
2	PINTURA ACRÍLICA BRANCA
3	REVESTIMENTO ACÚSTICO DE PAREDE, FABRICADO EM MDF CERTIFICADO COM REVESTIMENTO MELAMÍNICO, COM SUPERFÍCIE RIPADA DIFUSOR, ACABAMENTO LAMINADO FRELU MEZZO, SARRAFADEO LONGITUDINAL DE 15mm COM 9mm DE ESPAÇAMENTO ENTRE AS PEÇAS.
4	PLACA ACÚSTICA DE 625X625X40mm, ECOLINE PAINÉIS MODULADOS, COR PRETO, SONIQUE NO FIRE II OU EQUIVALENTE, CLASSE DE REAÇÃO AO FOGO IIA - 00
5	PINTURA ACRÍLICA PRETA

TAB. REVESTIMENTO - FORRO/TETO	
NR ORDEM	DESCRIÇÃO MATERIAL
1	FORRO DE GESSO ACARTONADO EXISTENTE
2	DPE FORRO DE GESSO EXISTENTE E PINTURA PVA BRANCO NEVE
3	FORRO ACÚSTICO ECOLINE PRETO PLACAS COLANTES DE 625X625X40

QUADRO DE MODIFICAÇÕES				
L	DATA	DESCRIÇÃO	RESP	VISTO
A				
B				
C				
D				
E				
F				
G				
H				

OBSERVAÇÕES

NOME EMPRESA (QUANDO HOVER)

MD	EB	DEC	DOM	ANO	Nº OPUS	ITEM	FOLHA
DPE				2022	-	ARQ	01/01

OM	LOCAL	DATA
IEFEX	OGEX, BLOCO I, BRASÍLIA-DF	19/10/2022
OBRA: ESTÚDIO DE GRAVAÇÃO		DIM
PRANCHA: PLANTA BAIXA, CORTES, DETALHES, IMAGENS		METROS
AUTOR: ORLANDO ELIAS GOMES		DESENHISTA
CH SEC PJT: ANDRE CRUZ TEIXEIRA		ESCALA
DIRETOR DPE: FRANCISCO EDUARDO LIMA DE MEDEIROS		ARQUIVO
		arquivo.rvt